


Situação Atual  
ESCALA 1/200

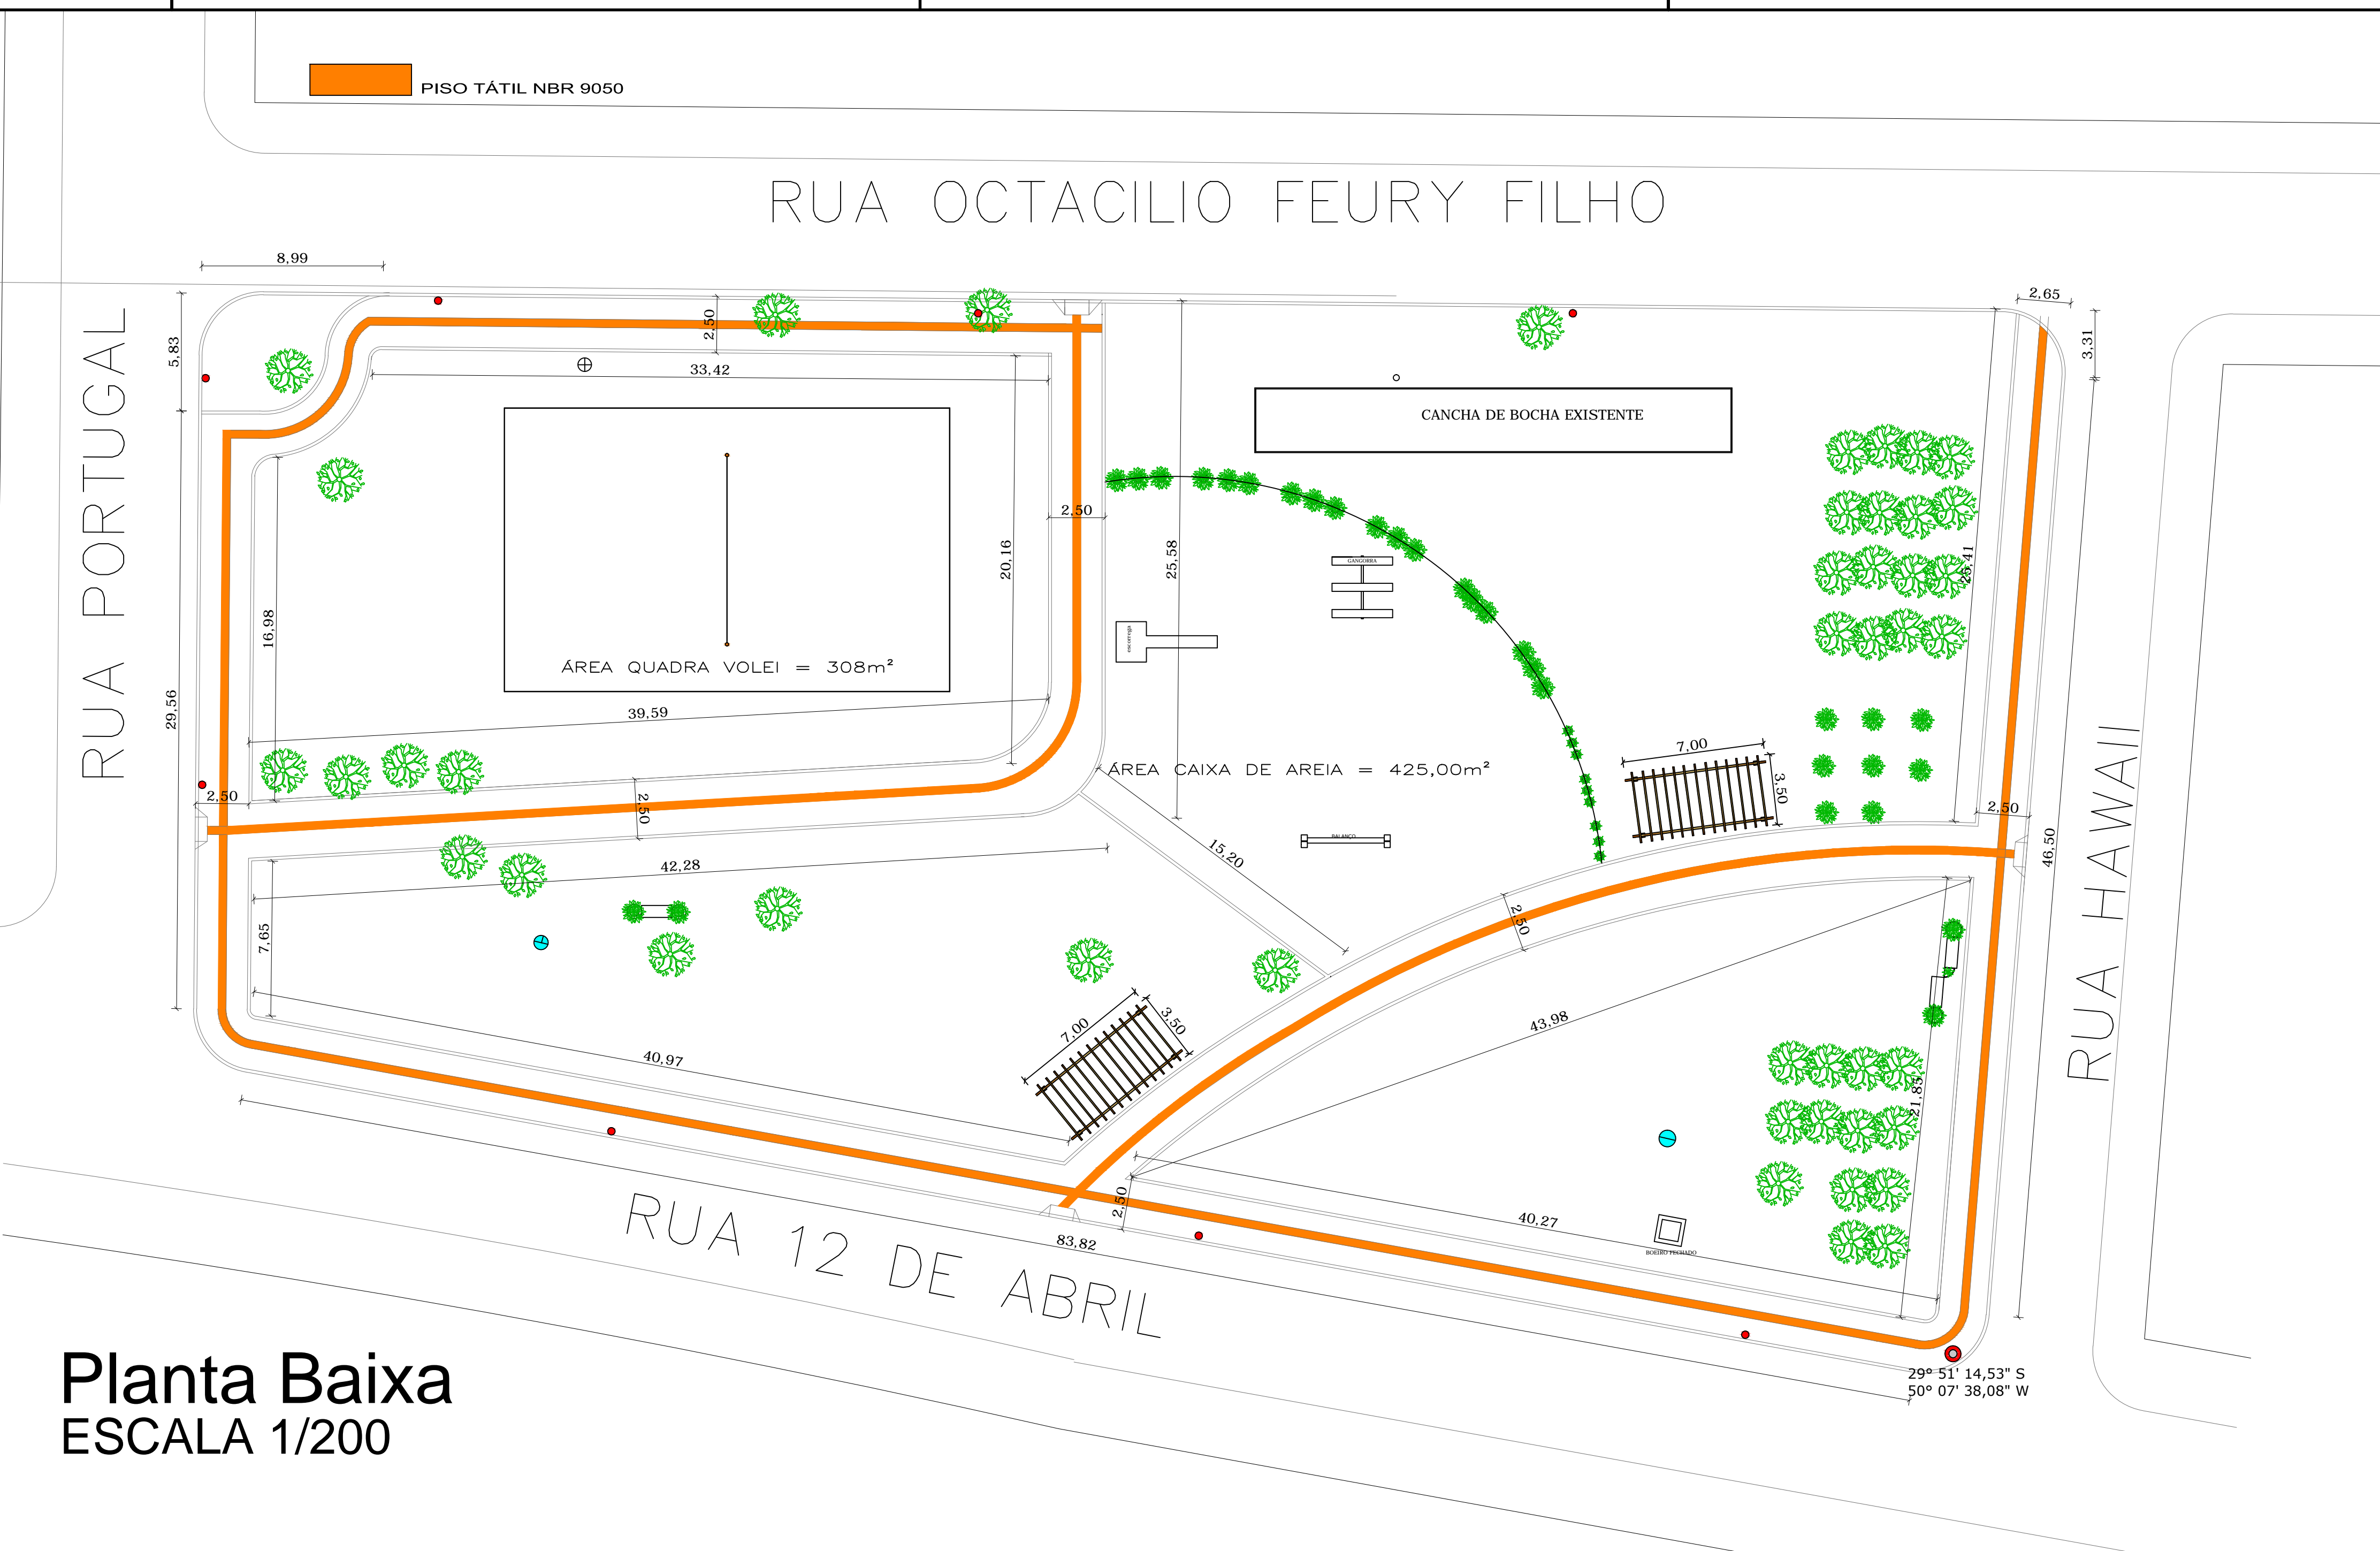

Planta Baixa  
ESCALA 1/200

REVISÃO	DATA	NOME	ALTERAÇÃO
R01	30.04.18	Heber Cerebri	Cotas
R02	08.05.18	Maria Glauzila	Inseridos pérgolas / Remoção linha de 3 m quadra de volei

<b>PREFEITURA MUNICIPAL DE BRAM</b>	
<small>Projeto: Implantação e Modernização do Infocentro para Espaço Educacional, Recreativo e de Lazer</small>	
<small>Localização: Rua 12 de Abril</small>	
<small>Assessoria Técnica: Município de Bramatuba (PR) - Rua Celso Pagan de Mello</small>	
<small>Assessoria: Universidade Maria Cecília Costa - UMAC - Rua 12 de Abril, 433-000</small>	
<b>Situação Atual e Planta Baixa</b>	
<small>Projeto: Implantação e Modernização do Infocentro para Espaço Educacional, Recreativo e de Lazer - Rua 12 de Abril, 433-000 - Bramatuba - PR - 08.05.18</small>	