
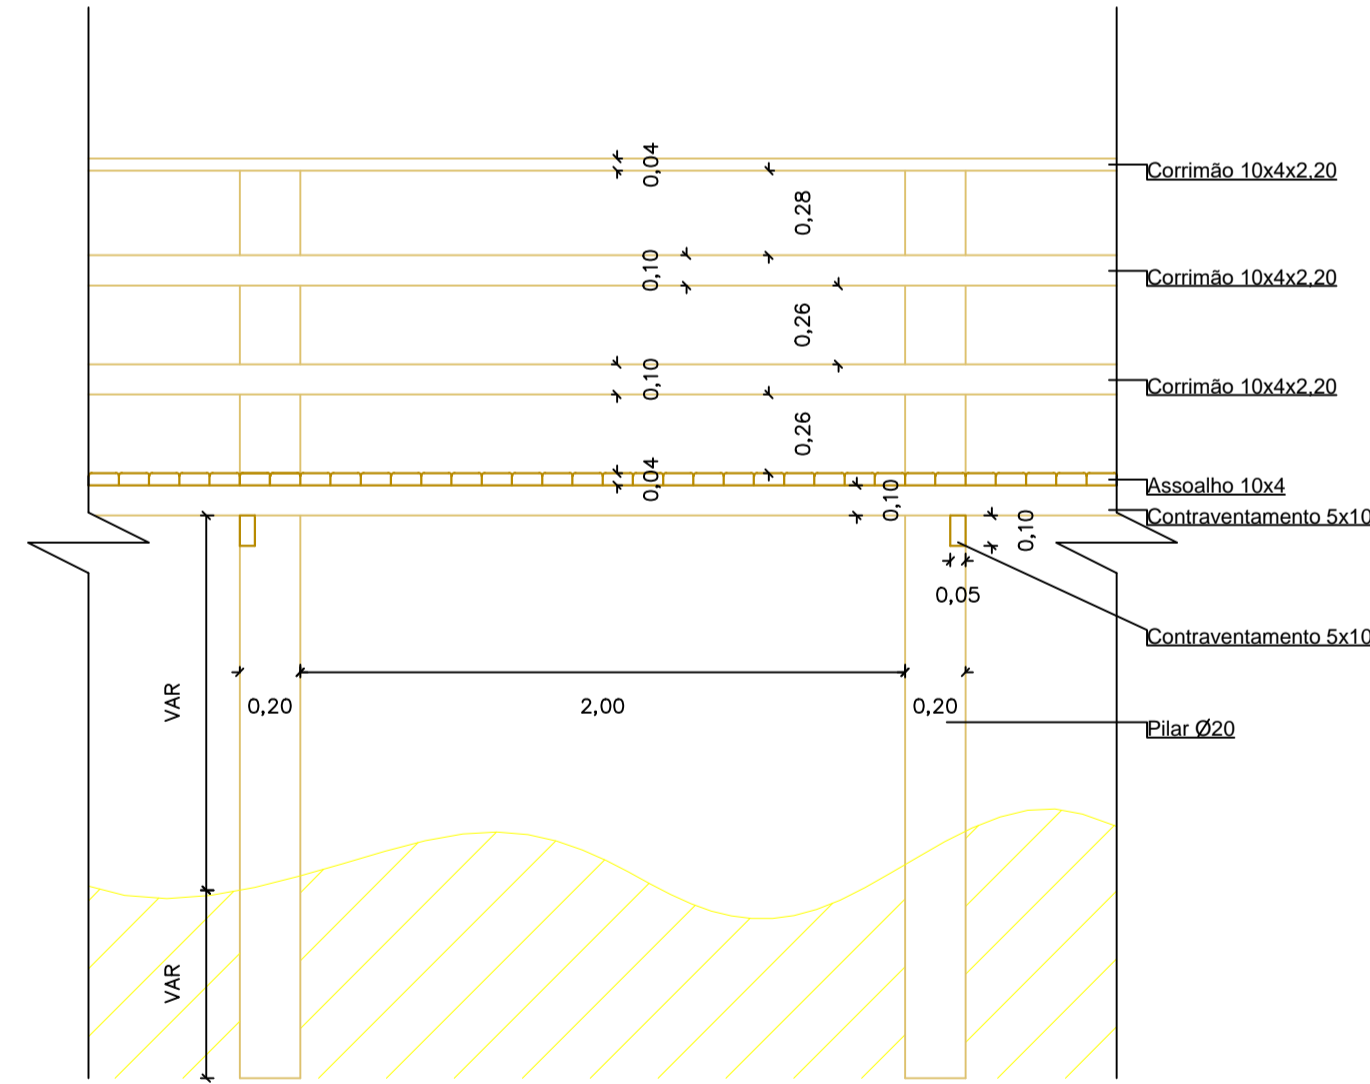


AVENIDA BEIRA MAR

Av. Beira Mar  
nº2870

**SITUAÇÃO**  
ESCALA 1/200

**VISTA LATERAL**  
ESCALA 1/200

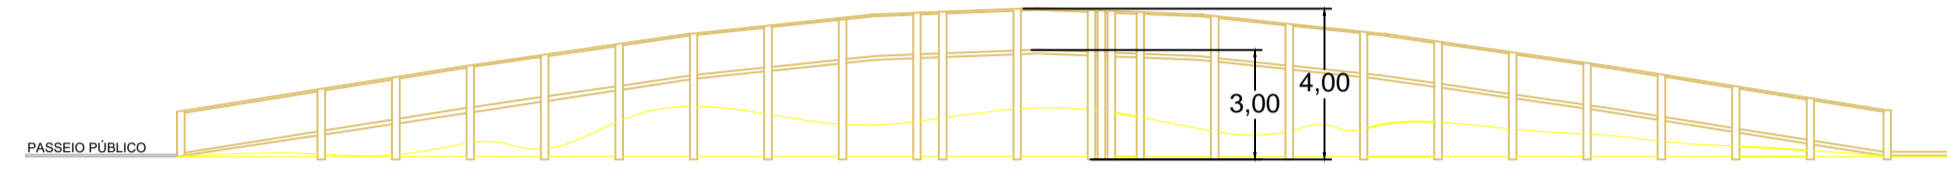

**Corte Detalhado**  
ESCALA 1/25

**PREFEITURA MUNICIPAL DE TRAMANDA**  
SECRETARIA MUNICIPAL DE OBRAS - DEPARTAMENTO DE ENGENHARIA

Projeto:	Passarela de acesso ao mar	Data:	abril / 2018
Endereço da obra:	Beira Mar - Tramanda/RS	Proprietário:	Município de Tramanda
Responsável Técnico:	Engenheiro Civil - Guilherme da Rosa CREA/SC 130237-6	Desenho CAD:	Natalia Maggi
Assunto:	Planta Baixa, Vista e Corte	Área Total:	
<small>Prefeitura Municipal de Tramanda, Avenida da Igreja, nº 346 - Centro - CNPJ: 88771001000180 - Fone: (51) 3684-9000 - CEP: 95.590-000</small>		Planta:	A:01/01