
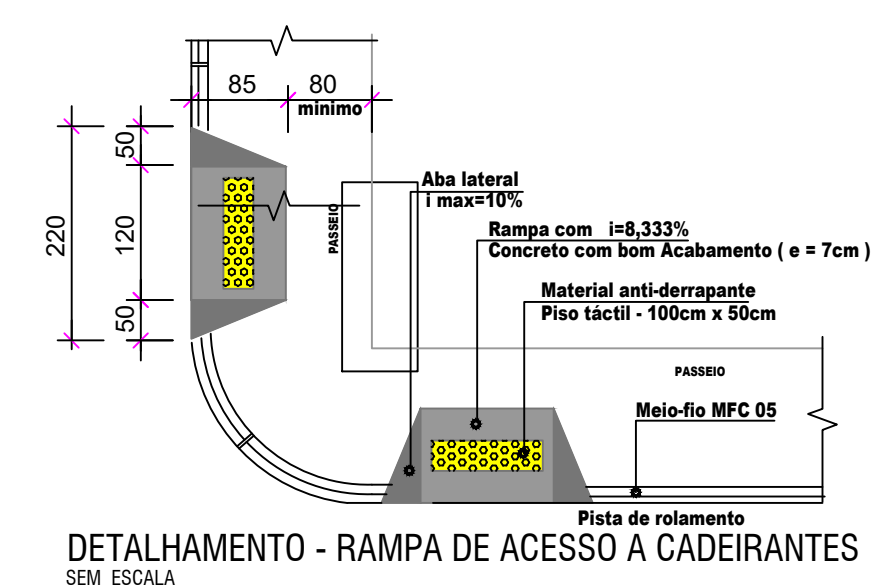


ESPÉCIES VEGETADAS

	EXISTENTE
	AROEIRA MANSO 21 MUDAS
	ARAÇA 21 MUDAS

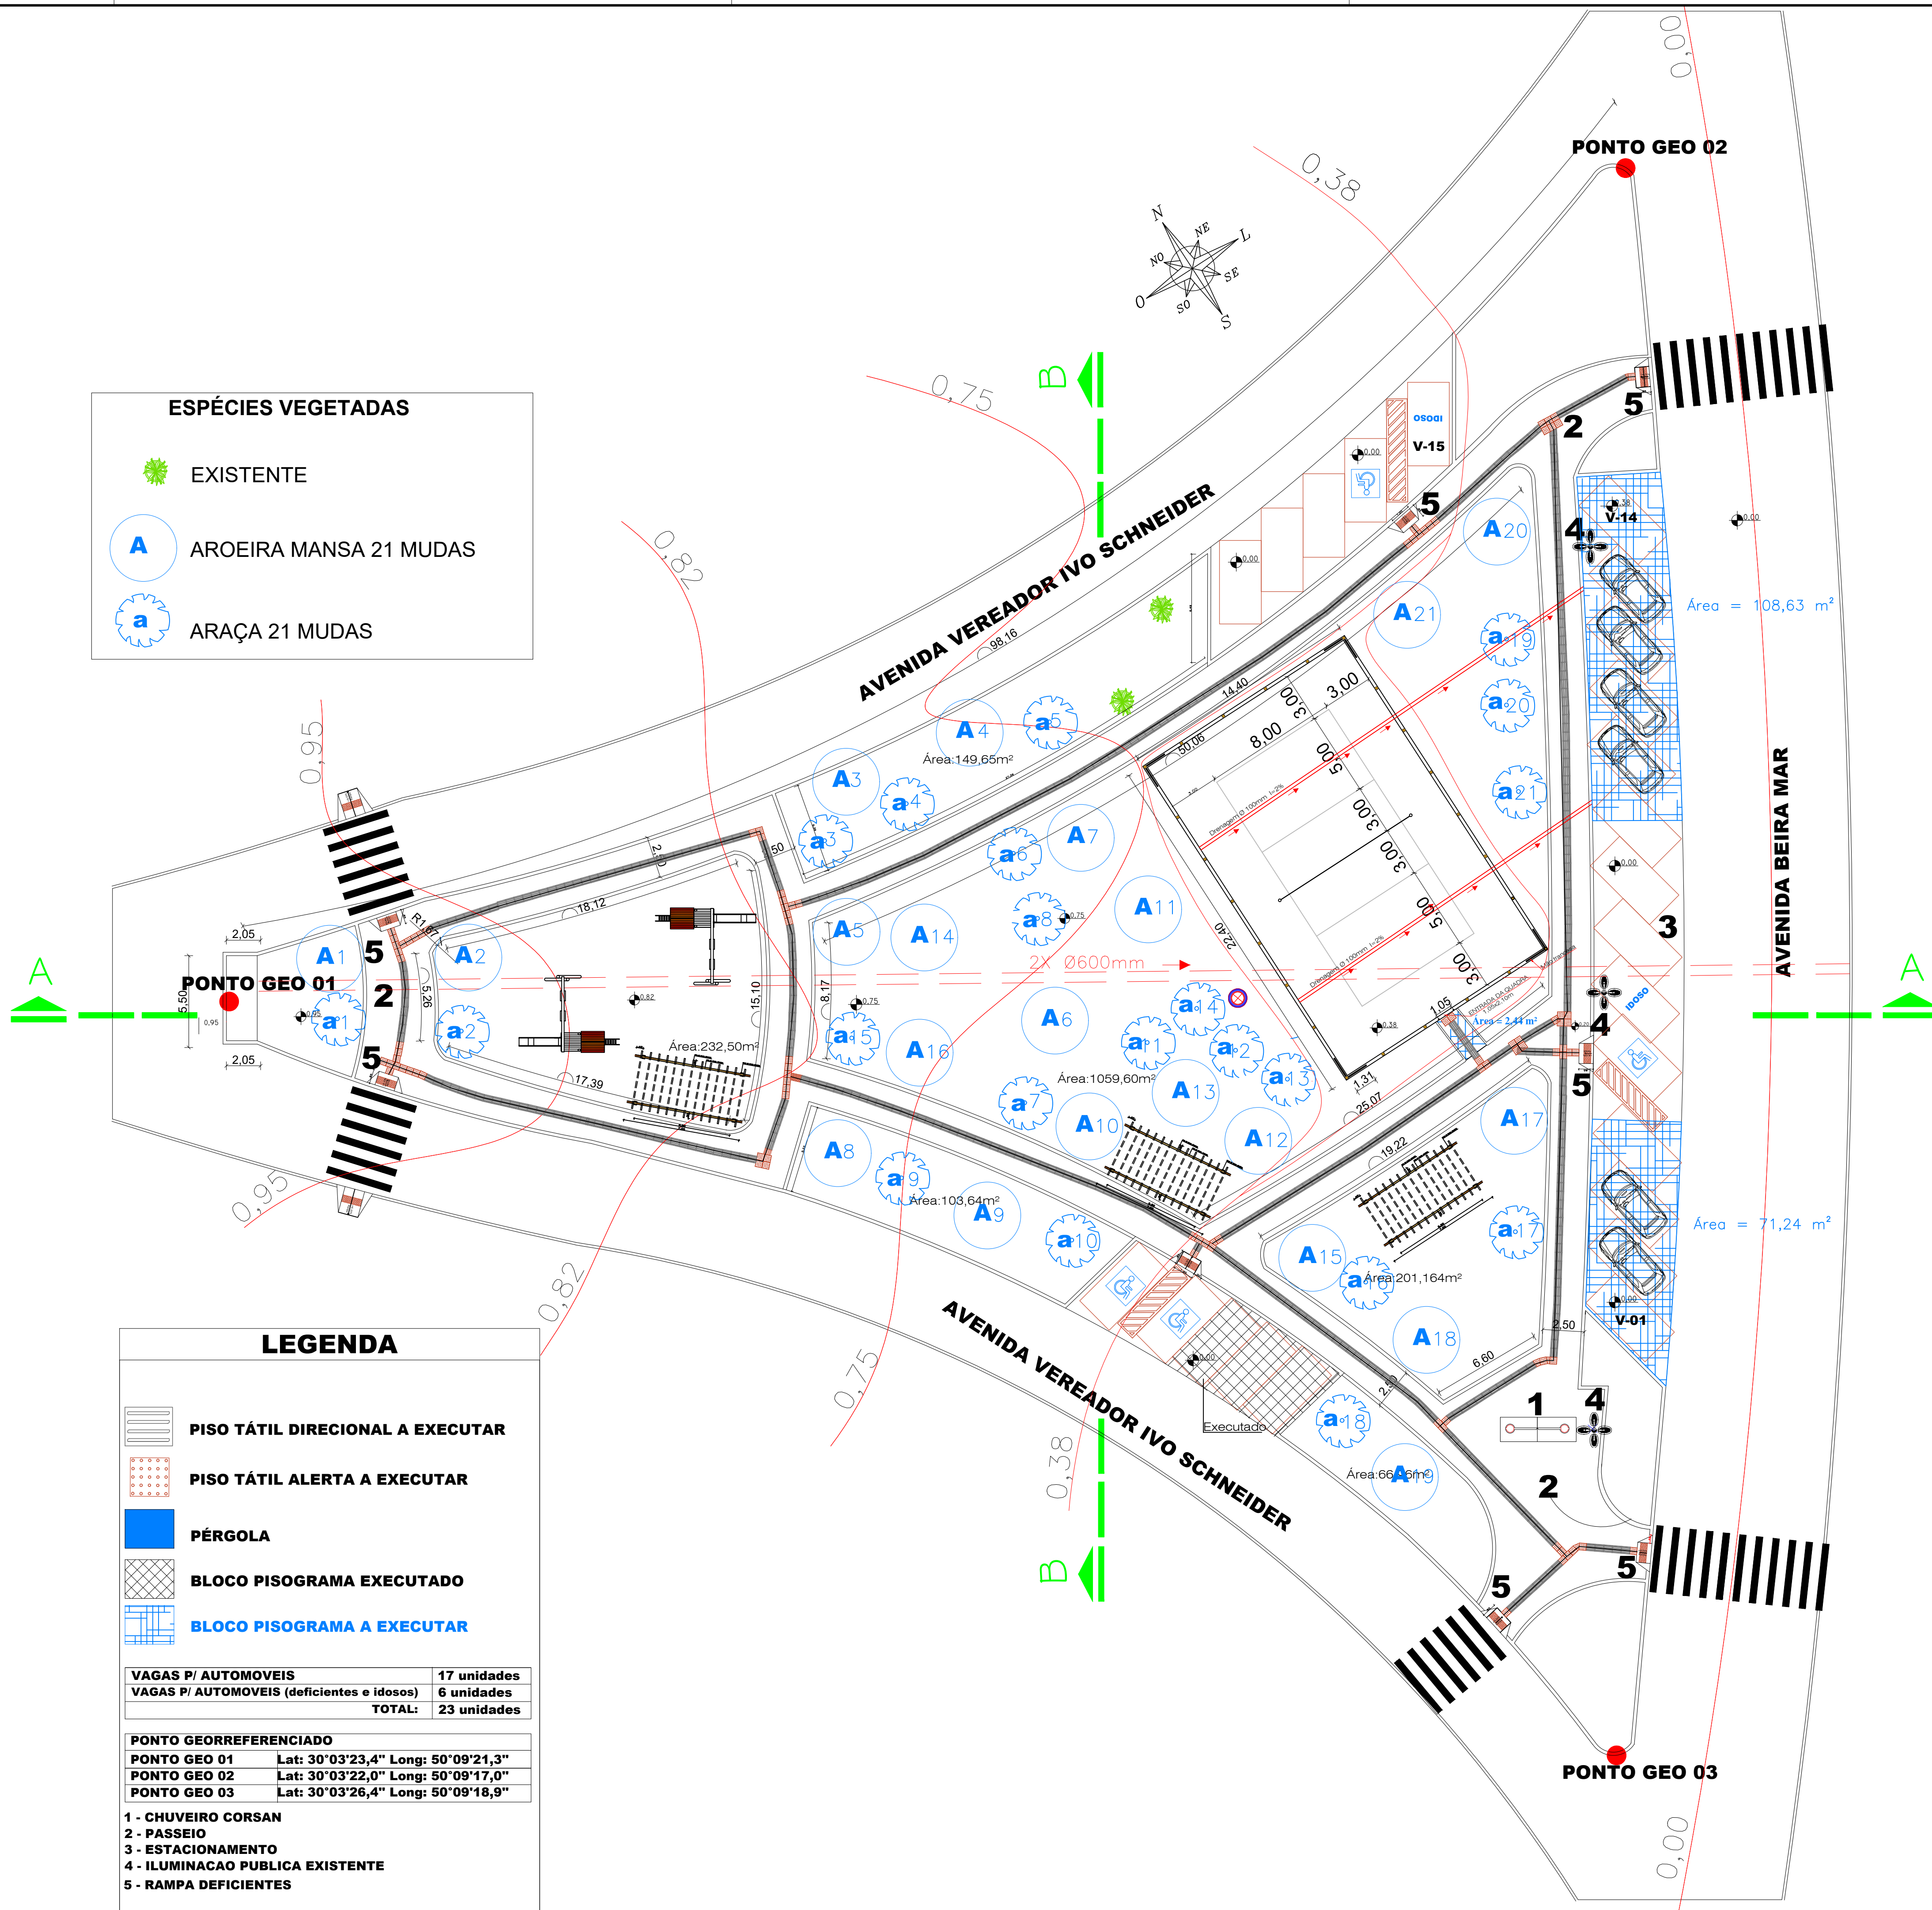

LEGENDA

	PISO TÁTIL DIRECIONAL A EXECUTAR
	PISO TÁTIL ALERTA A EXECUTAR
	PÉRGOLA
	BLOCO PISOGRAMA EXECUTADO
	BLOCO PISOGRAMA A EXECUTAR

VAGAS P/ AUTOMOVEIS	17 unidades
VAGAS P/ AUTOMOVEIS (deficientes e idosos)	6 unidades
TOTAL:	23 unidades

PONTO GEORREFERENCIADO	
PONTO GEO 01	Lat: 30°03'23,4" Long: 50°09'21,3"
PONTO GEO 02	Lat: 30°03'22,0" Long: 50°09'17,0"
PONTO GEO 03	Lat: 30°03'26,4" Long: 50°09'18,9"

1 - CHUVEIRO CORSAN
2 - PASSEIO
3 - ESTACIONAMENTO
4 - ILUMINACAO PUBLICA EXISTENTE
5 - RAMPA DEFICIENTES

REVISÃO	DATA	NOME	ALTERAÇÃO
R00	-	Mara Gazola	Emissão inicial
R01	06/ 11/ 18	Mara Gazola	Locação espécies vegetadas, pérgola
R02	14/ 11/ 18	Héber Corrêa	Alteração quantitativos de vagas e metragens

PREFEITURA MUNICIPAL DE TRAMANDAÍ
 SECRETARIA MUNICIPAL DE OBRAS - DEPARTAMENTO DE ENGENHARIA

Projeto: **Revitalização de Praça Municipal de Tramandaí**

Endereço do sítio: **AV. BEIRA MAR/AV. CENTRAL VEREADOR IVO SCHNEIDER-SETOR 116-QUADRA113-LOTE 01 - CASAS SUL - TRAMANDAÍ/RS**

Proprietário: **Município de Tramandaí | Prefeito Luiz Carlos Gaulto da Silva**

Responsável Técnico: **Arquiteta Urbanista Mara Giron Gazola - CAU RS Nº A76380-2**

Assunto: **Planta Baixa Arquitetônica a Executar**

Data: **Março/ 2017**
 Escala: **1/200**
 Desenhista CAD: **Guilherme Cartelli**
 Área Total: **3.523,57m²**
 Planta: **11**

Prefeitura Municipal de Tramandaí, Avenida da Igreja, nº 346 - Centro - CNPJ: 88771001000180 - Fone: (51) 3684-9000 - CEP: 95.590-000