


SETOR 3

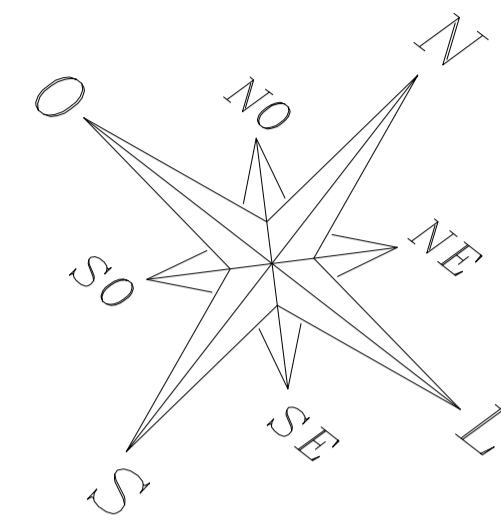

AV. ATLÂNTICA

14,95 12,00 32,00 18,607 32,00 12,00

Ciclovía

DUNAS

C-11


COORDENADAS
Long. -50.129581
Lat. -29.998674

C-10

COORDENADAS
Long. -50.129135
Lat. -29.997859

C-09

COORDENADAS
Long. -50.128719
Lat. -29.997043

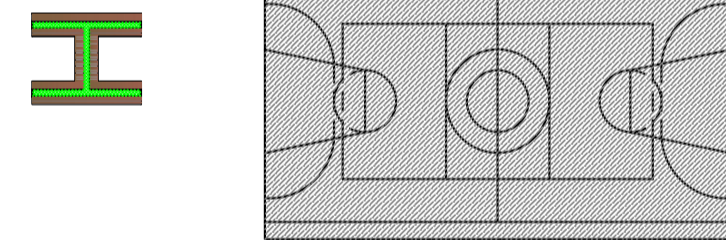

GRAMA

Banco de concreto

Acesso Existente

Rampa de Acesso

Rampa de Acesso

Rampa de Acesso

52,40

52,00

52,00

52,55

FAIXA DE AREIA

OCEANO ATLÂNTICO

Situação Proposta

ESCALA 1/500

PREFEITURA MUNICIPAL DE TRAMANDAL
SECRETARIA MUNICIPAL DE OBRAS - DEPARTAMENTO DE ENGENHARIA

Projeto: **QUIOSQUES BEIRA MAR - CALÇADÃO - SETOR 03**

Endereço da obra: Av. Beira Mar trecho entre Av. Da Igreja e Av. Atlântica - Tramanda/RS

Proprietário: Município de Tramanda

Responsável Técnico: Arquiteta e Urbanista Alessandra Gelain D. Santos - CAU/RS A97795-0

Assunto: **Planta de localização**

Data: SETEMBRO/2021

Escala: Indicadas

Desenho CAD: HYGOR

Área Total:

Prancha: **A:03/03**

Prefeitura Municipal de Tramanda/ Avenida da Igreja, nº 346 - Centro - CNPJ: 8877101000180 - Fone: (51) 3684-0000 - CEP: 95.590-000