


SETOR 2

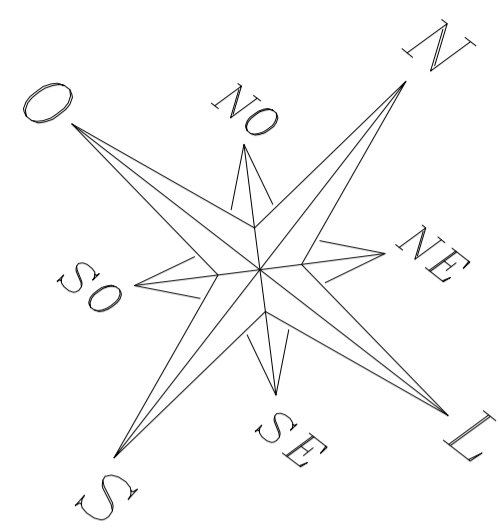


AV. RUBEM BERTA

RUA 24 DE SETEMBRO

TRAVESSO

AVENIDA BEIRA MAR

Ciclovia

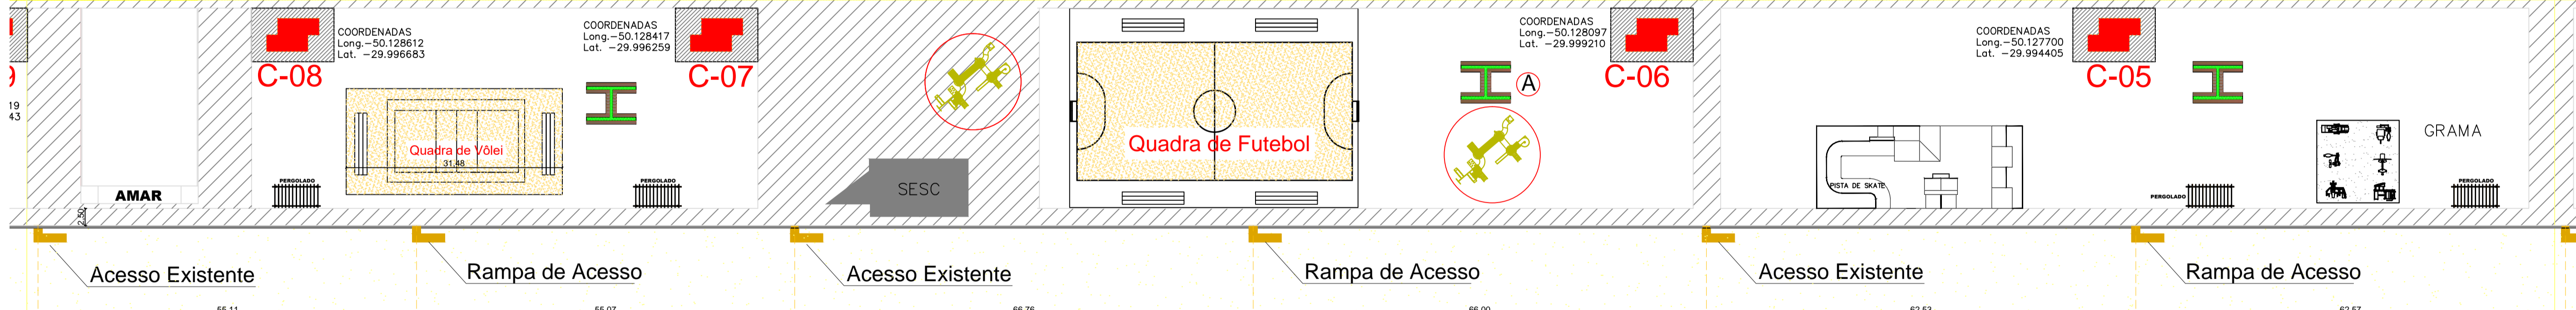

FAIXA DE AREIA

OCEANO ATLÂNTICO

Situação Proposta

ESCALA 1/500

PREFEITURA MUNICIPAL DE TRAMANDAÍ

SECRETARIA MUNICIPAL DE OBRAS - DEPARTAMENTO DE ENGENHARIA

Projeto:	QUIOSQUES BEIRA MAR - CALÇADÃO - SETOR 02	Data:	SETEMBRO/2021
Endereço da obra:	Av. Beira Mar trecho entre Av. Da Igreja e Av. Atlântica - Tramandaí/RS	Escala:	Indicadas
Proprietário:	Município de Tramandaí	Desenho CAD:	HYGOR
Responsável Técnico:	Arquiteta e Urbanista Alessandra Gelain D. Santos - CAUIRS A97795-0	Área Total:	HYGOR
Assunto:	Planta de localização	Folha:	A:02/03

Prefeitura Municipal de Tramandaí - Avenida da Igreja, nº 346 - Centro - CNPJ: 88771001000180 - Fone: (51) 3684-9000 - CEP: 95.590-000