


RUA REBOUÇAS

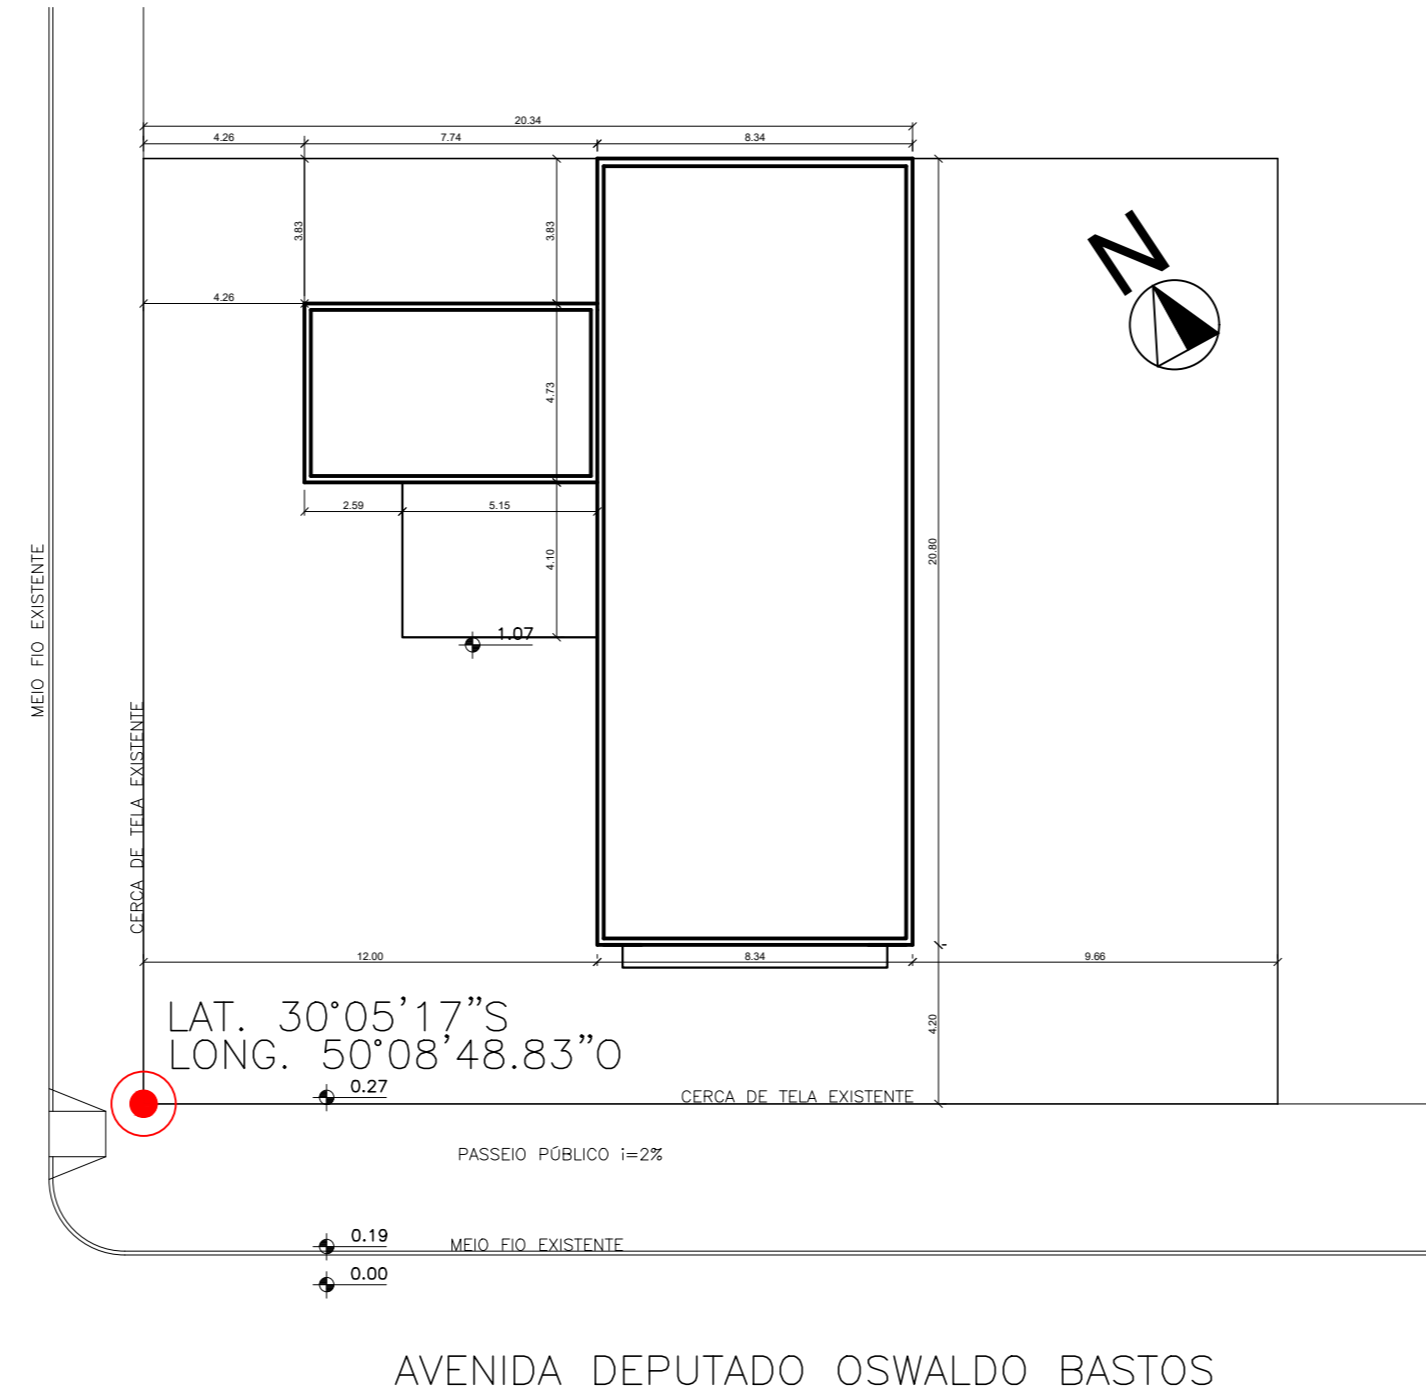

LAT. 30°05'17"S
LONG. 50°08'48.83"O

REVISÃO	DATA	NOME	ALTERAÇÃO
R00	-	Mara Gazola	Emissão inicial

PREFEITURA MUNICIPAL DE TRAMANDAÍ
SECRETARIA MUNICIPAL DE OBRAS - DEPARTAMENTO DE ENGENHARIA



Projeto: **ESPAÇO CULTURAL MULTIUSO**

Endereço da obra: Avenida Deputado Oswaldo Bastos esq. Rua Rebouças, Zona Nova, Tramandaí-RS

Proprietário: Município de Tramandaí

Responsável Técnico: Arquiteta e Urbanista Mara Giron Gazola - CAU RS nº A76380-2

Assunto: **Situação e Localização**

Data: Fevereiro / 2019

Escala: Indicadas

Desenho CAD: Héber Corrêa

Área Total: 232,04m²

Prancha: **A:01**

Prefeitura Municipal de Tramandaí, Avenida da Igreja, nº 346 - Centro - CNPJ: 88771001/000180 - Fone: (51) 3684-9000 - CEP: 95.590-000