PRODUCED BY AN AUTODESK EDUCATIONAL PRODUCT

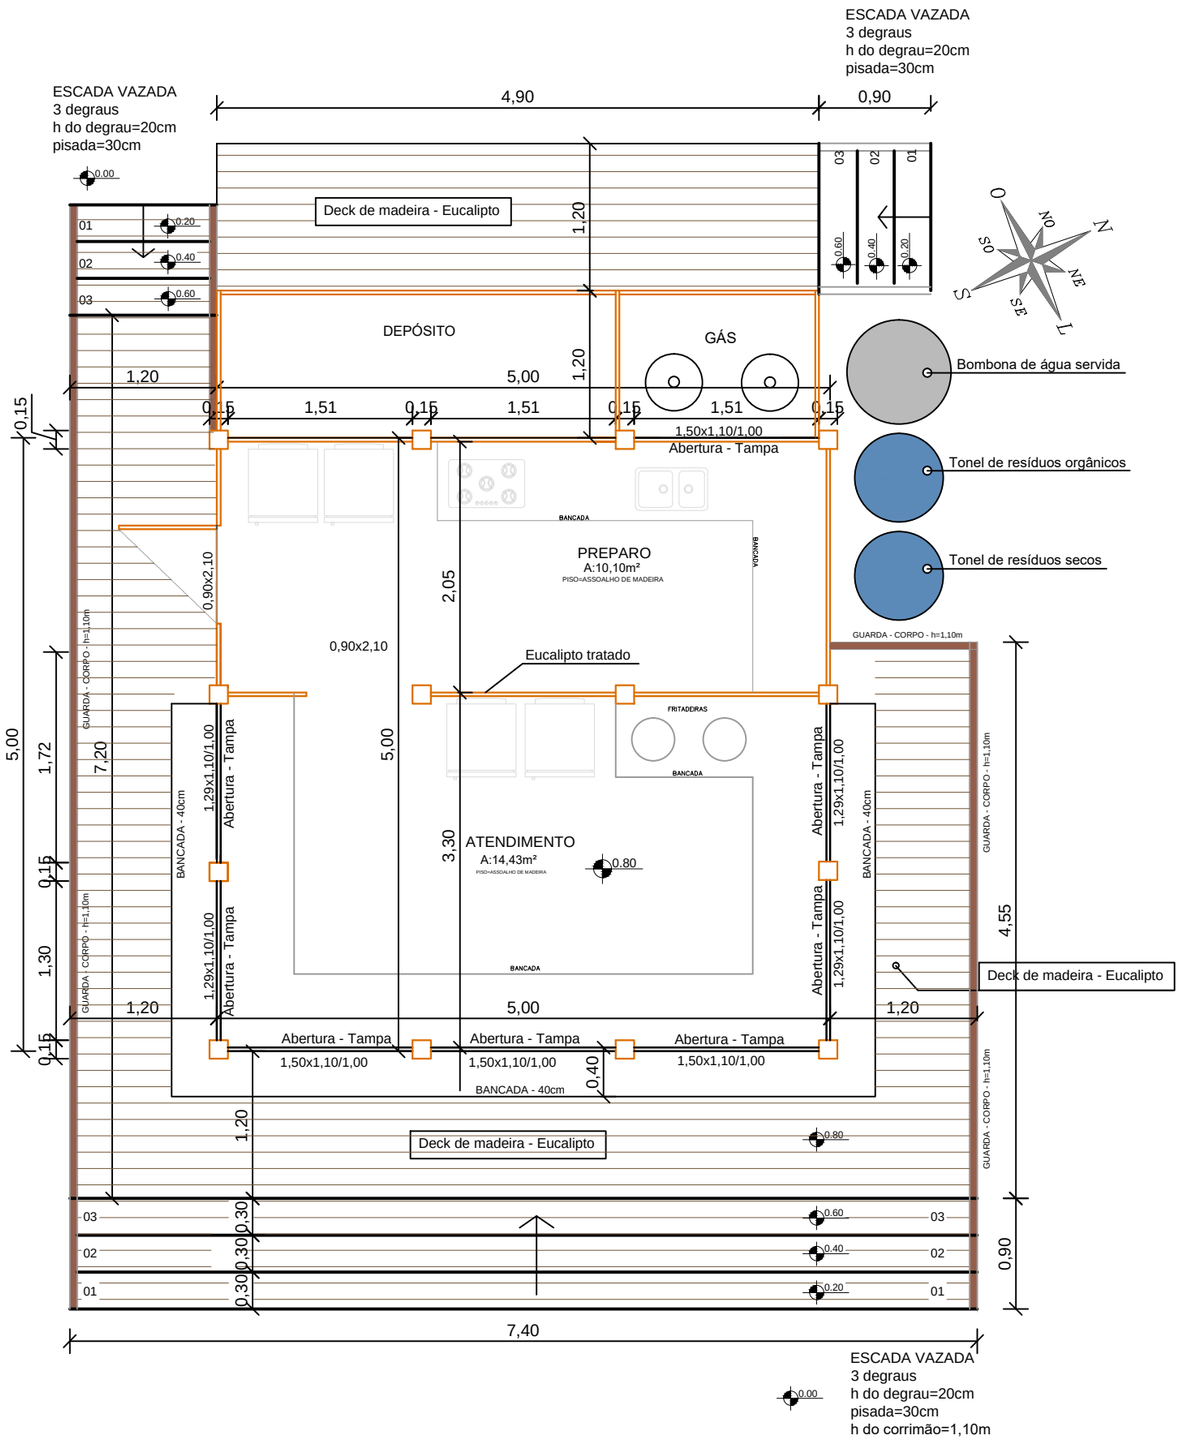

MAR

Planta Baixa

Área Total Coberta= 25,00m²

Área Total Ocupada= 65,70m²

Esc 1/50

PREFEITURA MUNICIPAL DE TRAMANDAÍ

SECRETARIA MUNICIPAL DE OBRAS - DEPARTAMENTO DE ENGENHARIA

Projeto:	MODELO DE QUIOSQUES - FAIXA DE AREIA
Local:	Beira Mar - Faixa de areia - Tramandaí/RS
Proprietário:	Município de Tramandaí
Responsável Tecnico:	Alessandra Gelain - CAU/RS A-97795-0
Assunto:	Planta baixa
Data:	Agosto/ 2021
Escala:	Indicada
Desenho CAD:	Hygor
Área Total:	Indicada
Prancha:	A:01/01

Prefeitura Municipal de Tramandaí ,Avenida da Igreja ,nº 346 - Centro - CNPJ: 88771001000180 - Fone: [51] 3684-9000 - CEP: 95.590-000

PRODUCED BY AN AUTODESK EDUCATIONAL PRODUCT