




Corte AA
esc 1:75

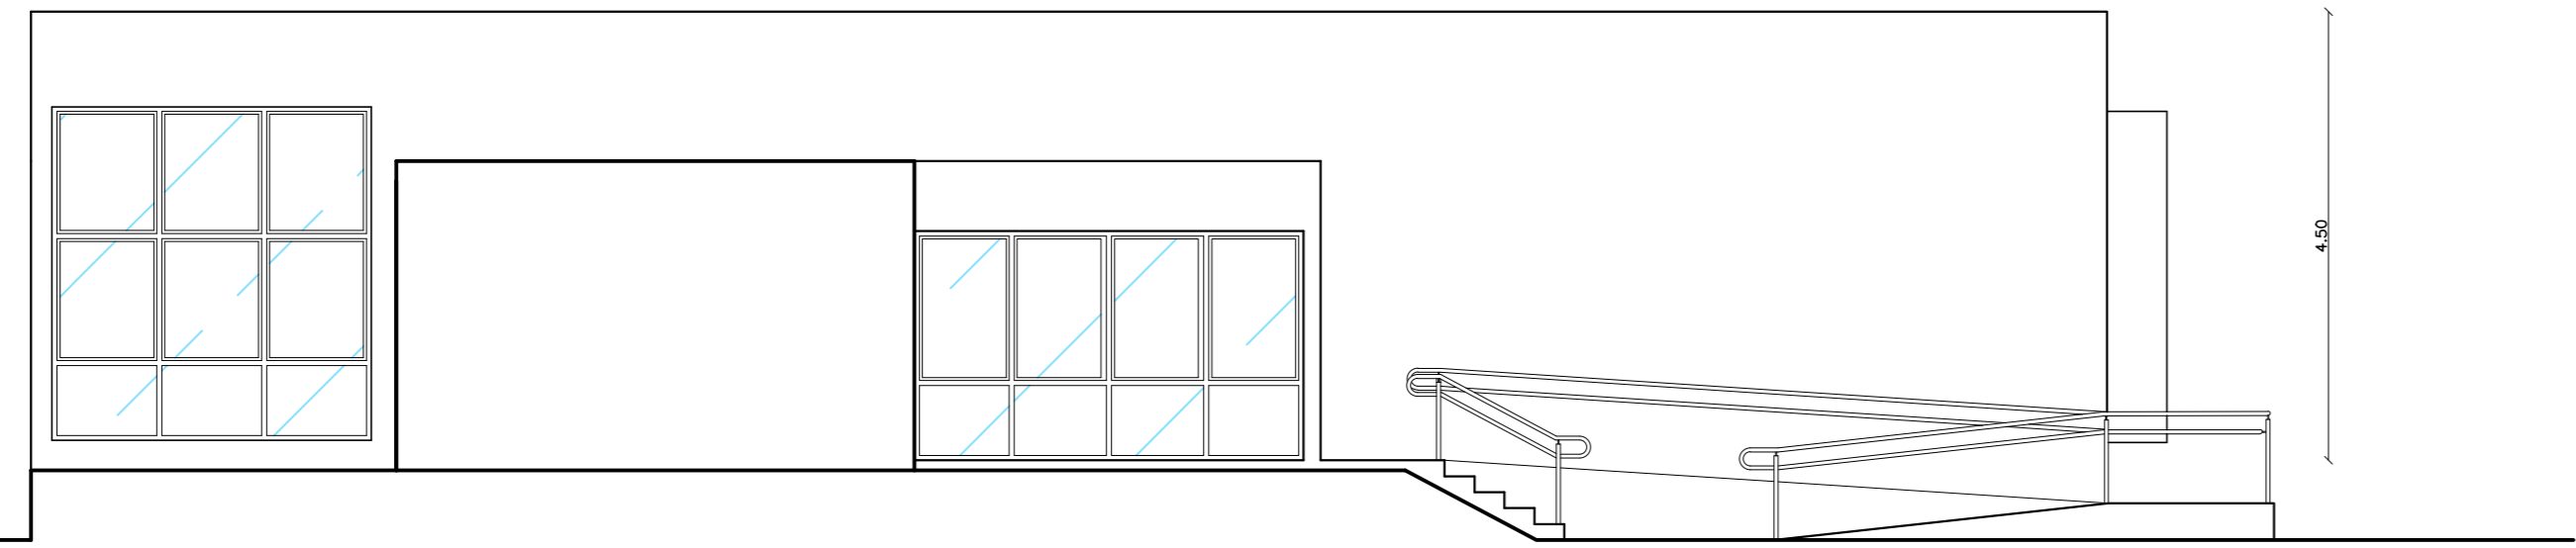

Fachada Rua Rebouças
esc 1:75

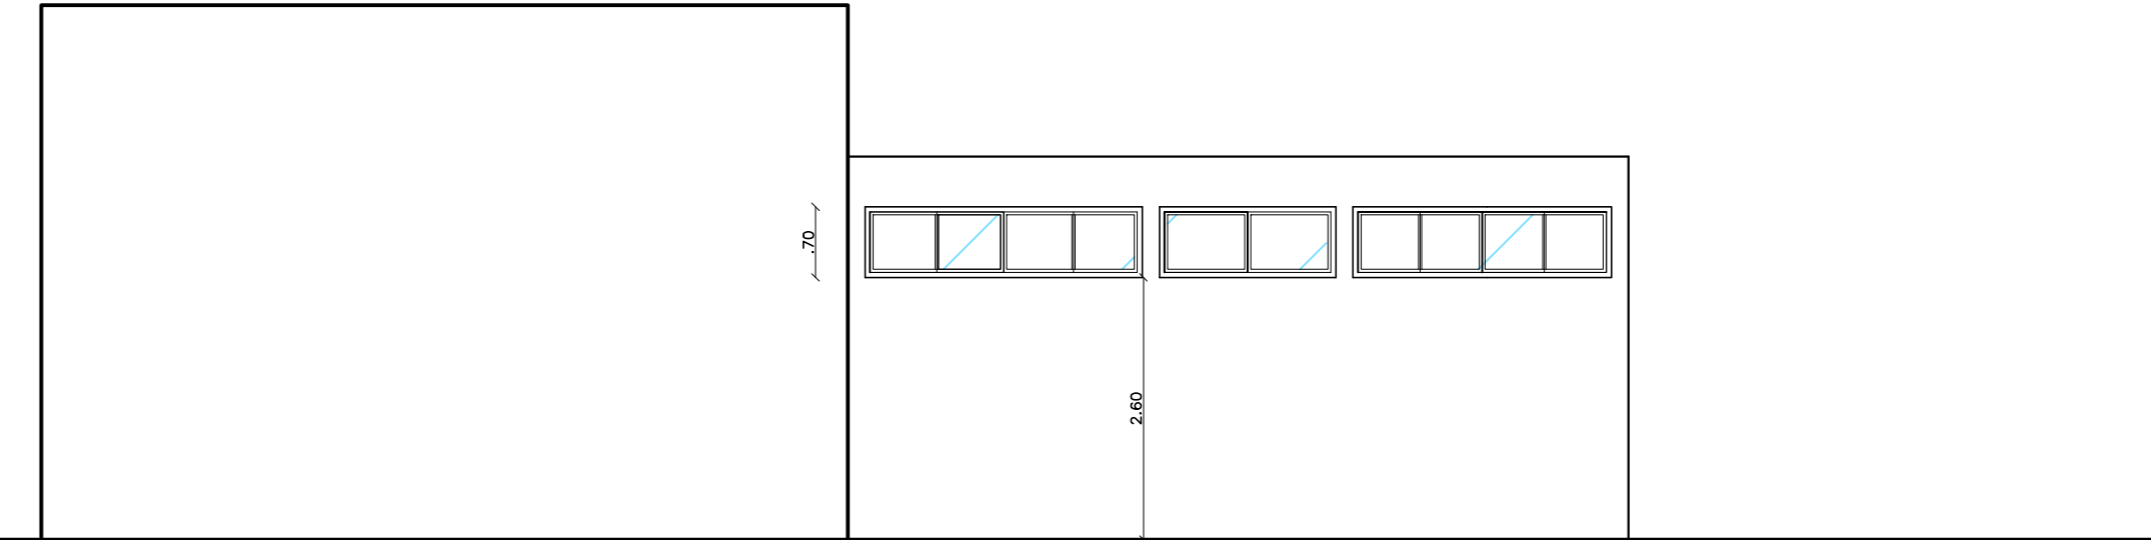

Fachada Norte
esc 1:75

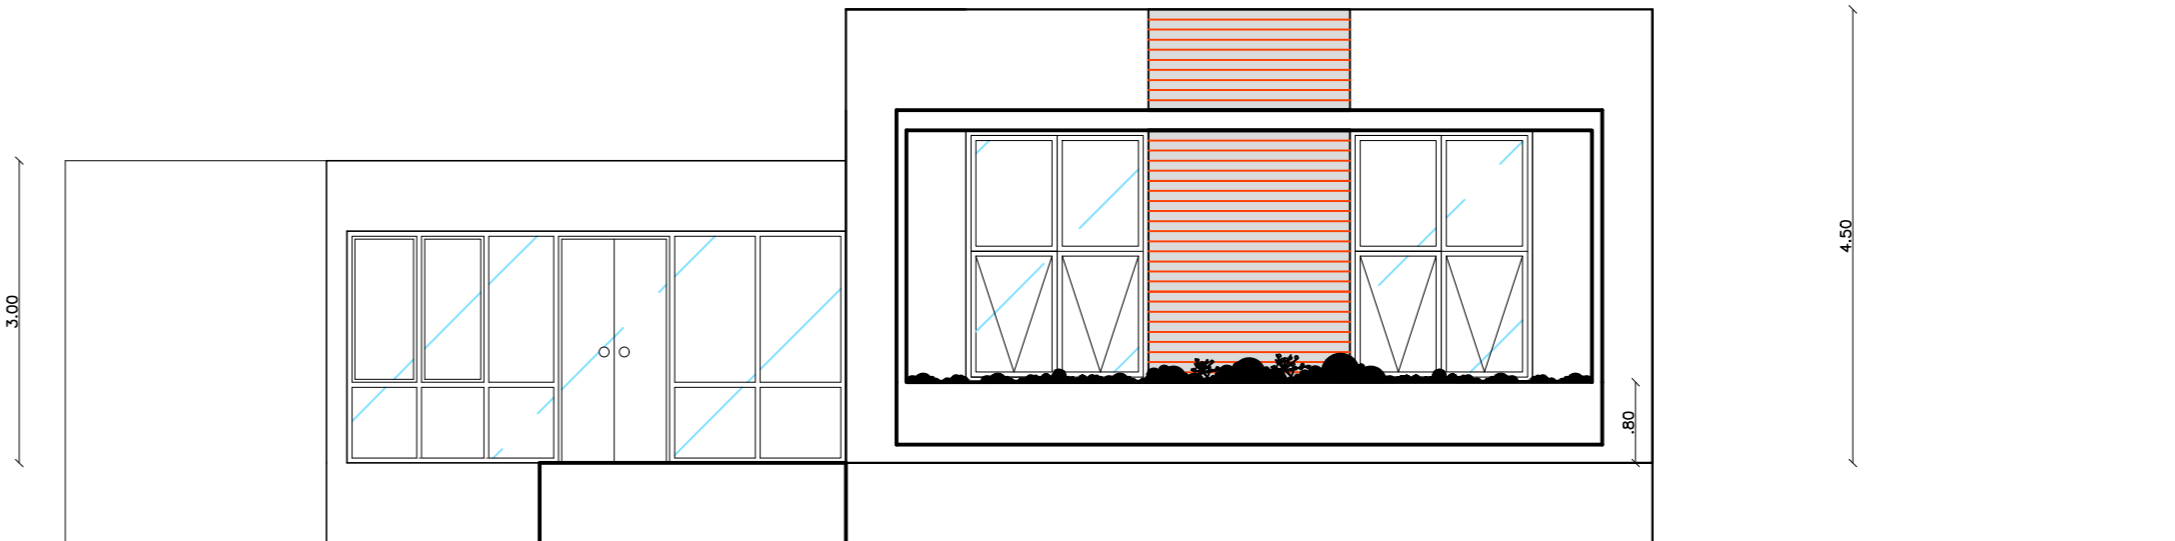

Fachada Avenida Dep. Oswaldo Bastos
esc 1:75

REVISÃO	DATA	NOME	ALTERAÇÃO
R00	-	Mara Gazola	Emissão inicial

PREFEITURA MUNICIPAL DE TRAMANDAÍ
SECRETARIA MUNICIPAL DE OBRAS - DEPARTAMENTO DE ENGENHARIA



Projeto: **ESPAÇO CULTURAL MULTIUSO**

Endereço da obra: Avenida Deputado Oswaldo Bastos esq. Rua Rebouças, Zona Nova, Tramandaí-RS

Proprietário: Município de Tramandaí

Responsável Técnico: Arquiteta e Urbanista Mara Giron Gazola - CAU RS nº A76380-2

Assunto: **Corte e Fachadas**

Arquiteta: Hêber Corrêa

Área Total: 232,04m²

Escala: A:03

Data: Fevereiro / 2019

Prefeitura Municipal de Tramandaí - Avenida da Igreja, nº 346 - Centro - CNPJ: 88771001000190 - Fone: (51) 3684-9000 - CEP: 95.590-000