




TRECHO A DEMOLIR - D1

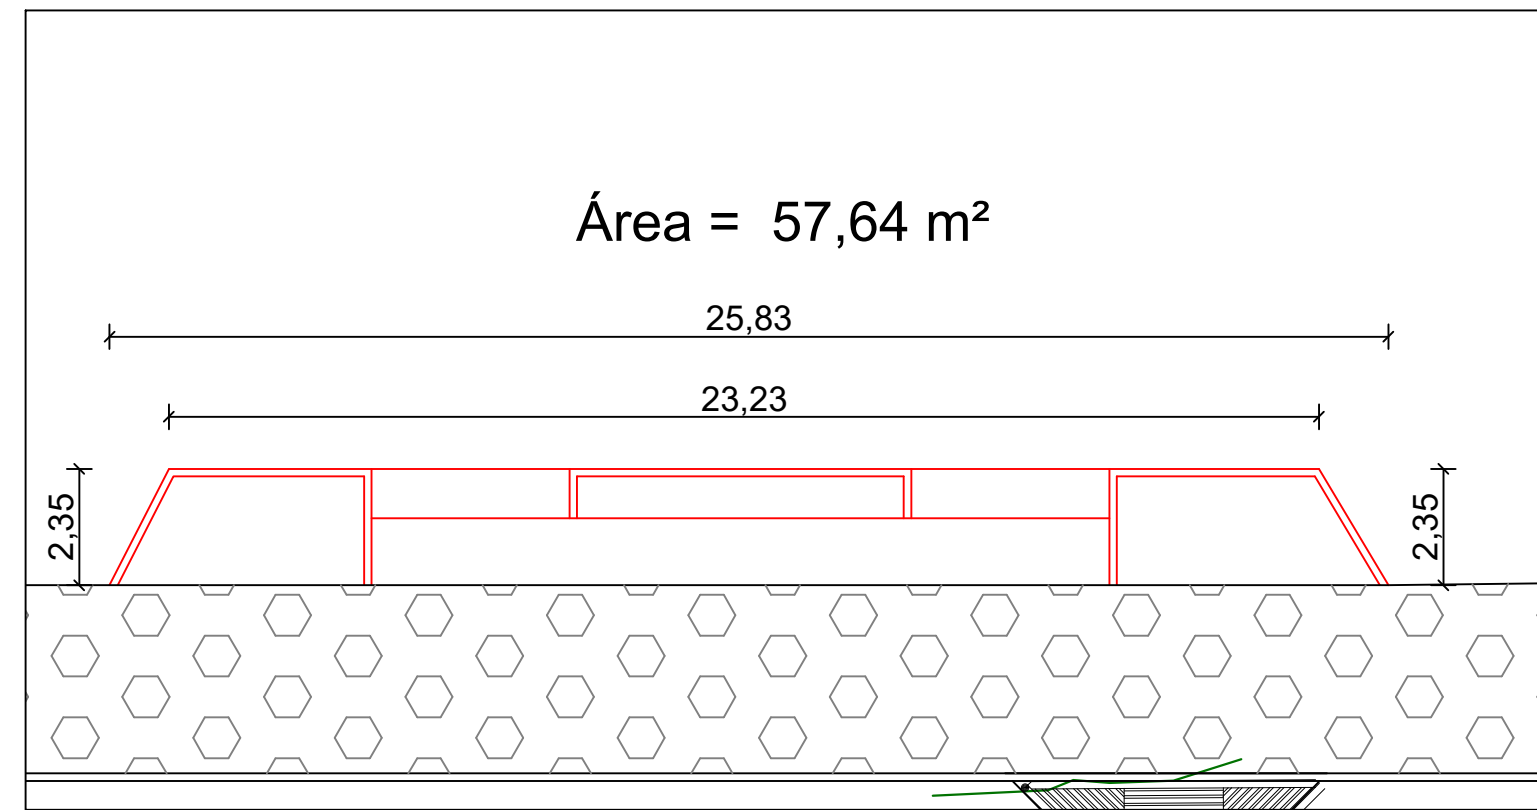


TRECHO A DEMOLIR - D2

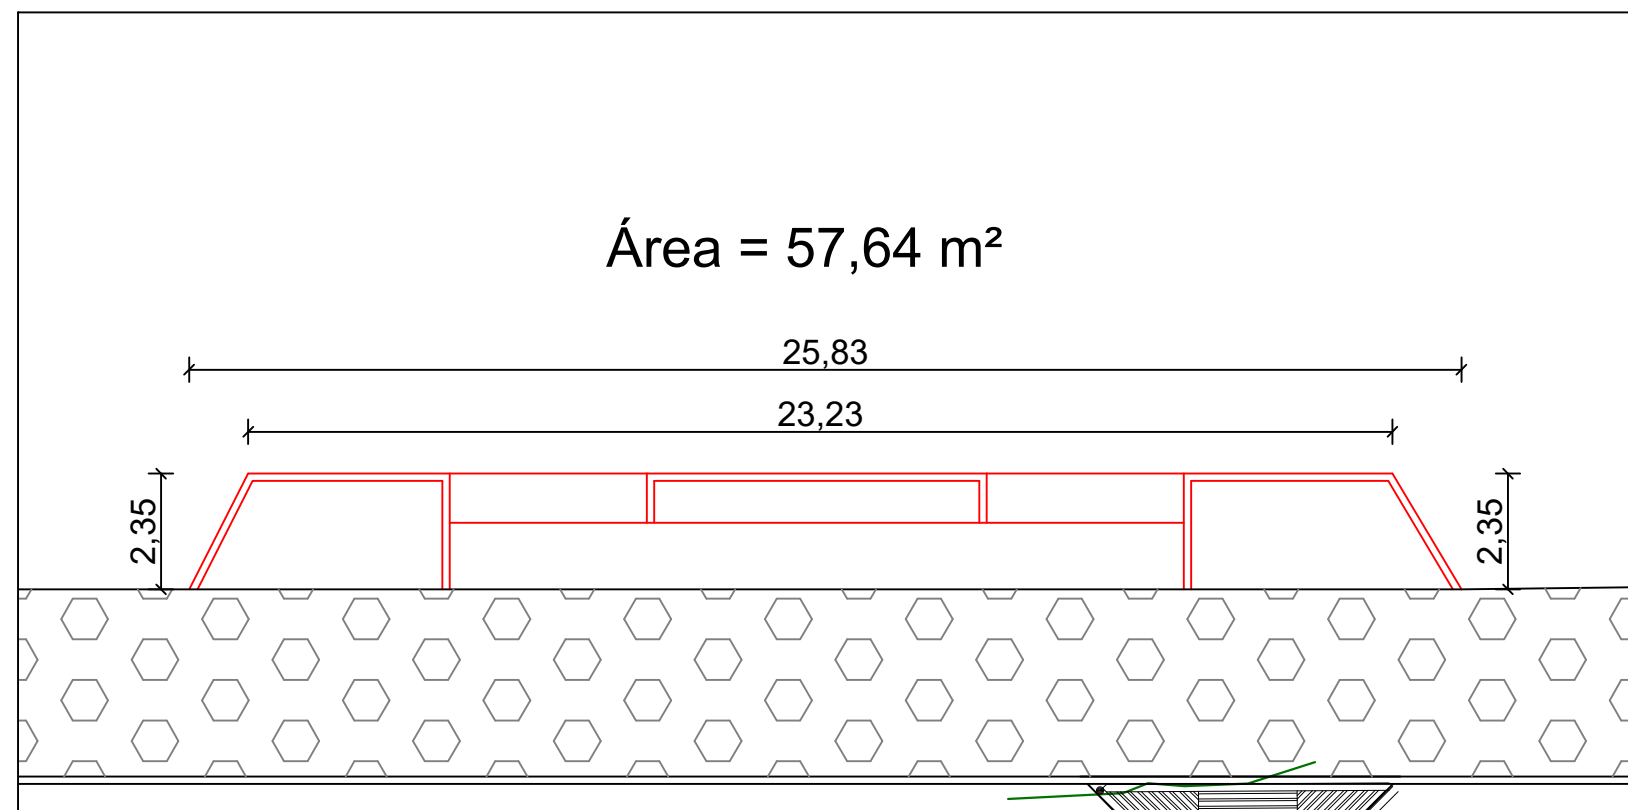

TRECHO A DEMOLIR - D3

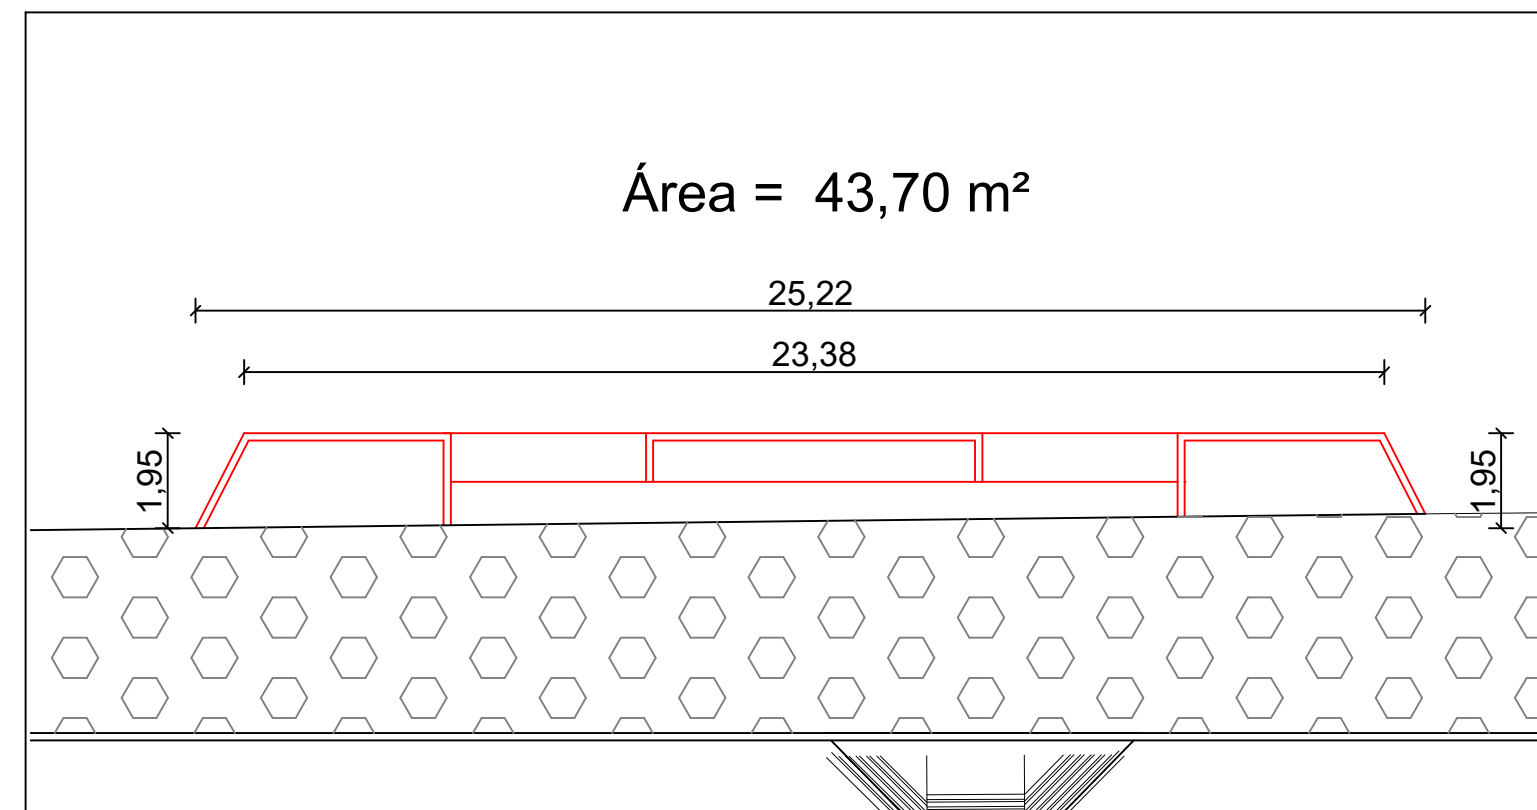

TRECHO A DEMOLIR - D4

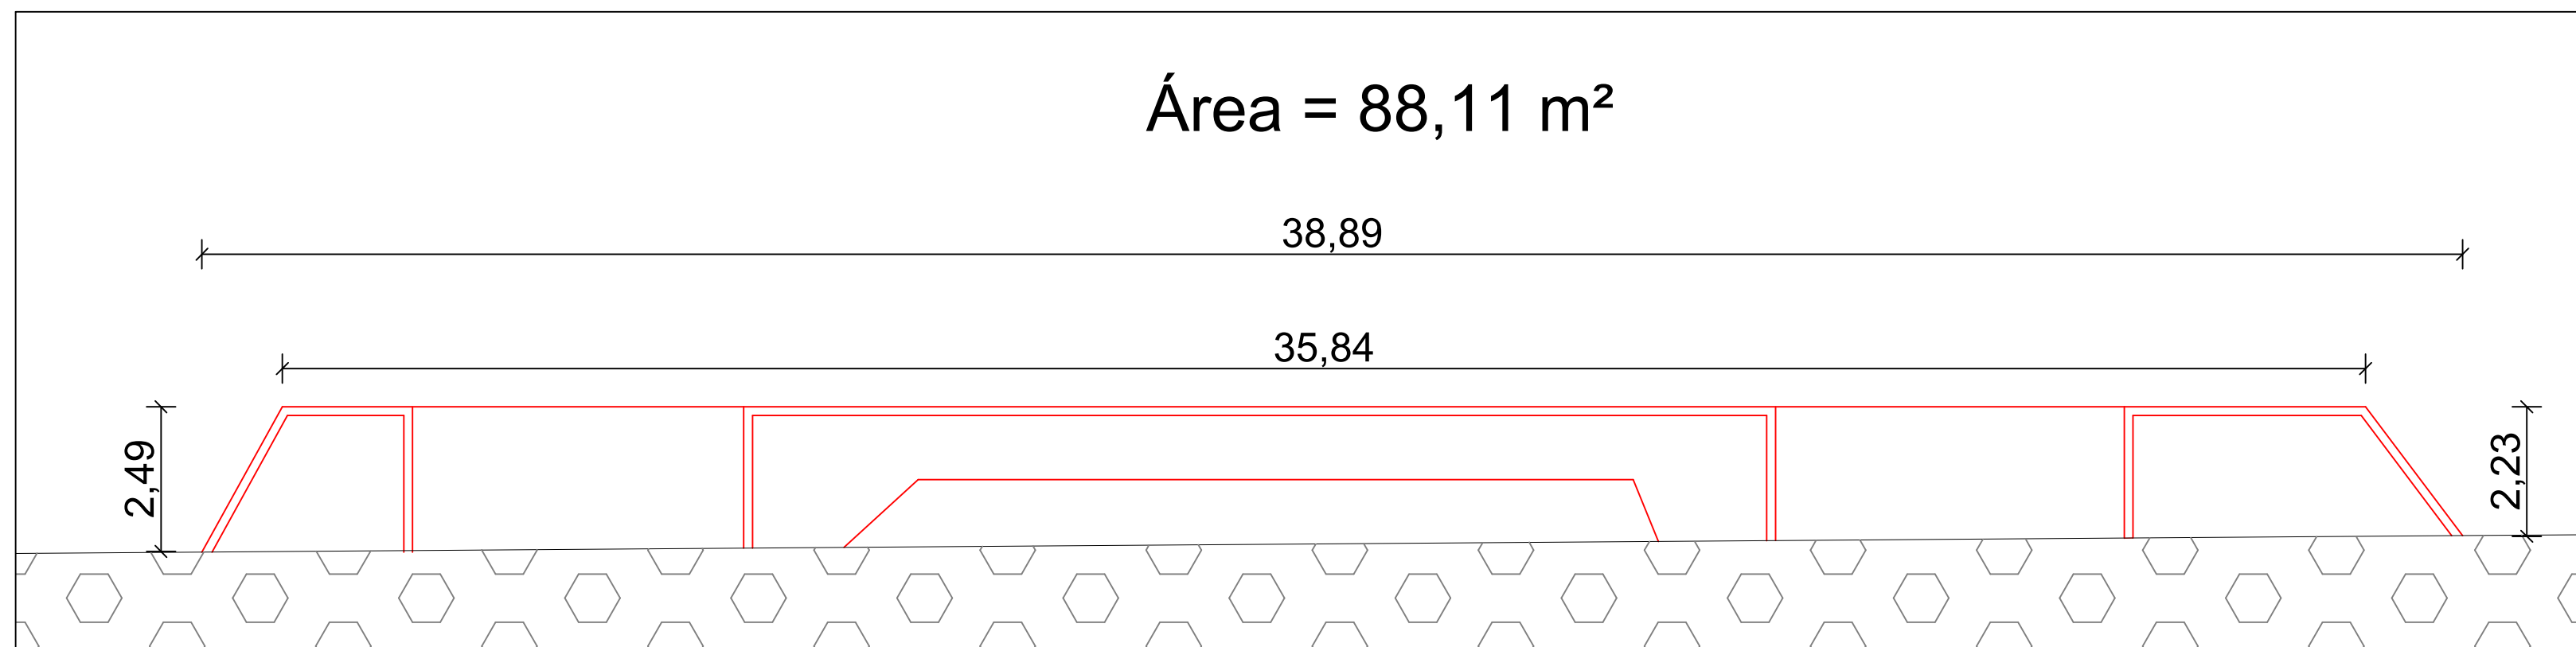

TRECHO A DEMOLIR - D5

REVISÃO	DATA	NOME	ALTERAÇÃO
R00	30.04.18	Bruno Lansini	Emissão inicial

PREFEITURA MUNICIPAL DE TRAMANDAÍ
SECRETARIA MUNICIPAL DE OBRAS - DEPARTAMENTO DE ENGENHARIA

Projeto: Construção da CICLOFAIXA na Avenida BEIRA MAR no Município de Tramandaí /RS

Endereço da obra: Av. Beira - Mar no trecho da Av. Ubatuba de Farias até Rua Demar Antônio Rodrigues (Monumento de Iemanjá) - Tramandaí - RS

Proprietário: Município de Tramandaí | Prefeito Luiz Carlos Gauto da Silva

Responsável Técnico: Arquiteta Urbanista Mara Giron Gazola - CAU RS Nº A76380-2

Assunto: Trechos a Demolir

Data: Dezembro / 2017

Escala: Indicadas

Desenho CAD: Carlos Lima

Área Total: 6.629,025 m²

Prancha: A:06/06

Prefeitura Municipal de Tramandaí, Avenida da Igreja, nº 346 - Centro - CNPJ: 88771001000180 - Fone: [51] 3684-9000 - CEP: 95.590-000