


Planta Baixa  
esc 1:100

AVENIDA DEPUTADO OSWALDO BASTOS

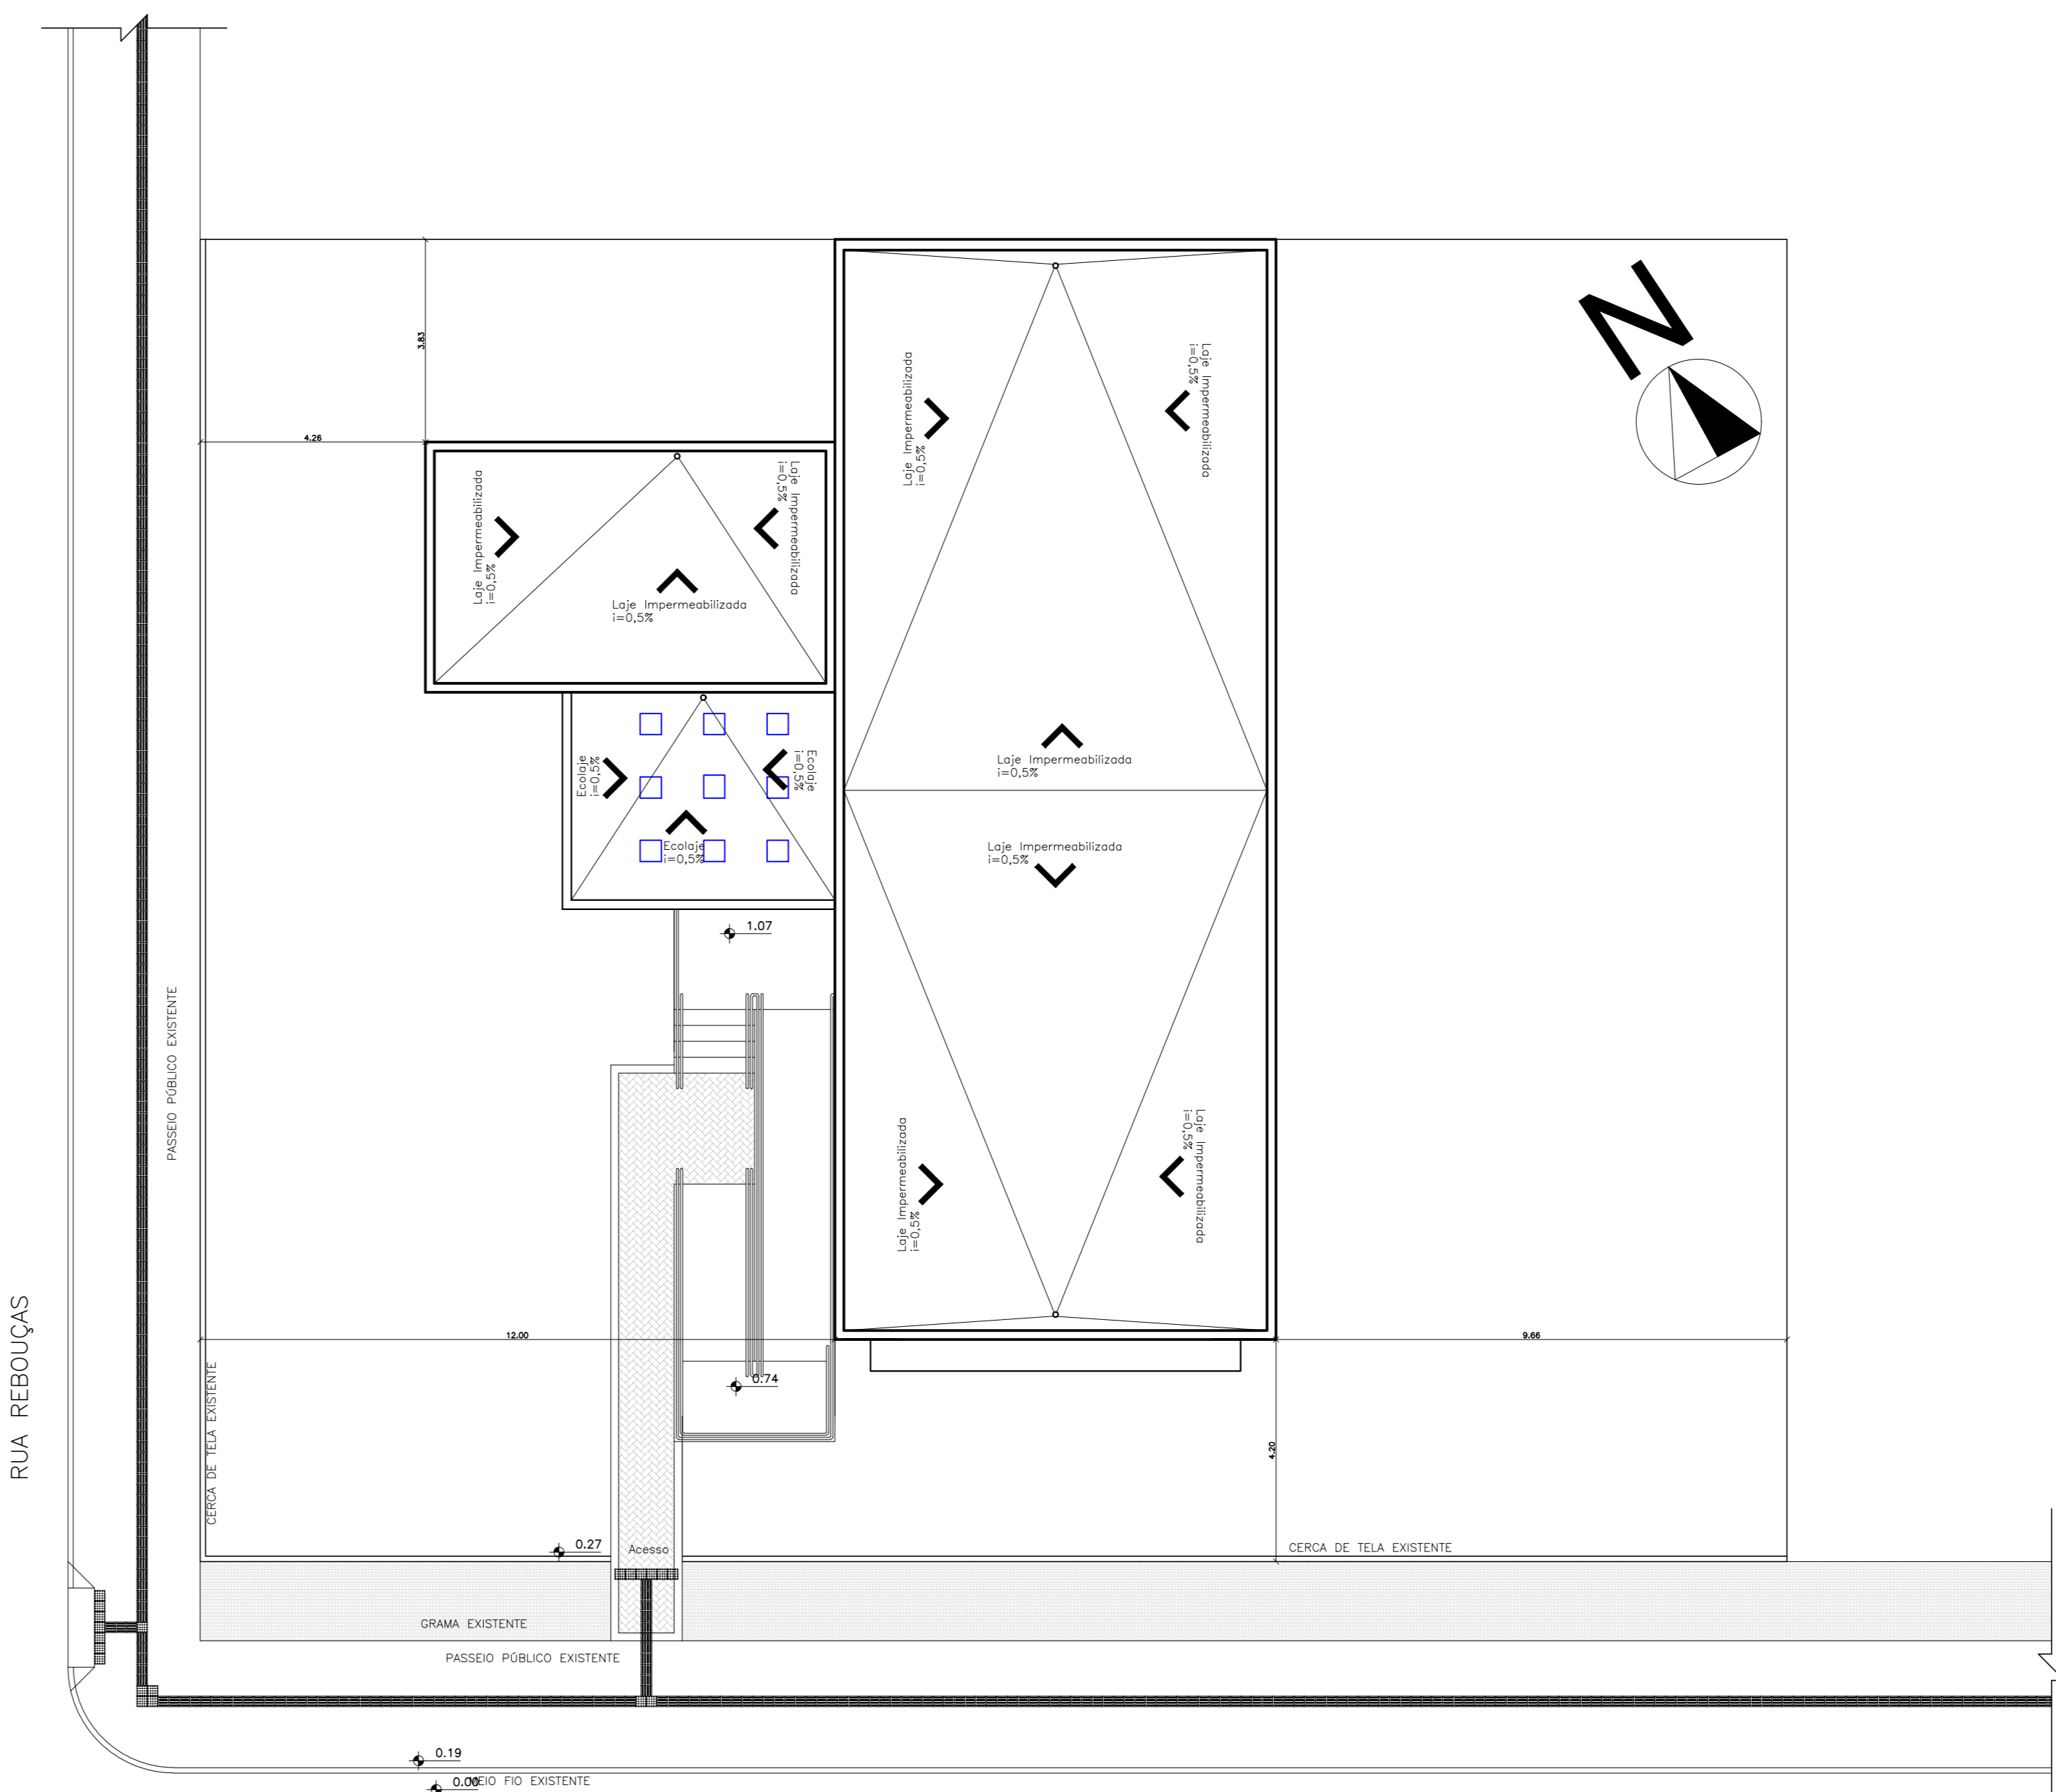

Planta de Cobertura  
esc 1:100

AVENIDA DEPUTADO OSWALDO BASTOS

REVISÃO	DATA	NOME	ALTERAÇÃO
R00	-	Mara Gazola	Emissão inicial

**PREFEITURA MUNICIPAL DE TRAMANDAÍ**  
SECRETARIA MUNICIPAL DE OBRAS - DEPARTAMENTO DE ENGENHARIA

Projeto: **ESPAÇO CULTURAL MULTIUSO**  
 Endereço da obra: Avenida Deputado Oswaldo Bastos esq. Rua Rebouças, Zona Nova, Tramandaí-RS  
 Proprietário: Município de Tramandaí  
 Responsável Técnico: Arquiteata e Urbanista Mara Giron Gazola - CAU RS nº A76380-2

Revisão: Fevereiro / 2019  
 Escala: Indicadas  
 Desenho CAD: Héber Corbá  
 Área Total: 232,04m²  
 Folhas: 02  
**A:02**

**Planta de Cobertura e Planta Baixa**

Prefeitura Municipal de Tramandaí, Avenida da Igreja nº 348 - Centro - CNPJ: 88771001000186 - Fone: (51) 3684-8000 - CEP: 95.900-000